


ΛΕΠΤΟΜΕΡΕΙΑ

Τυπική λεπτομέρεια Κικληδώματος

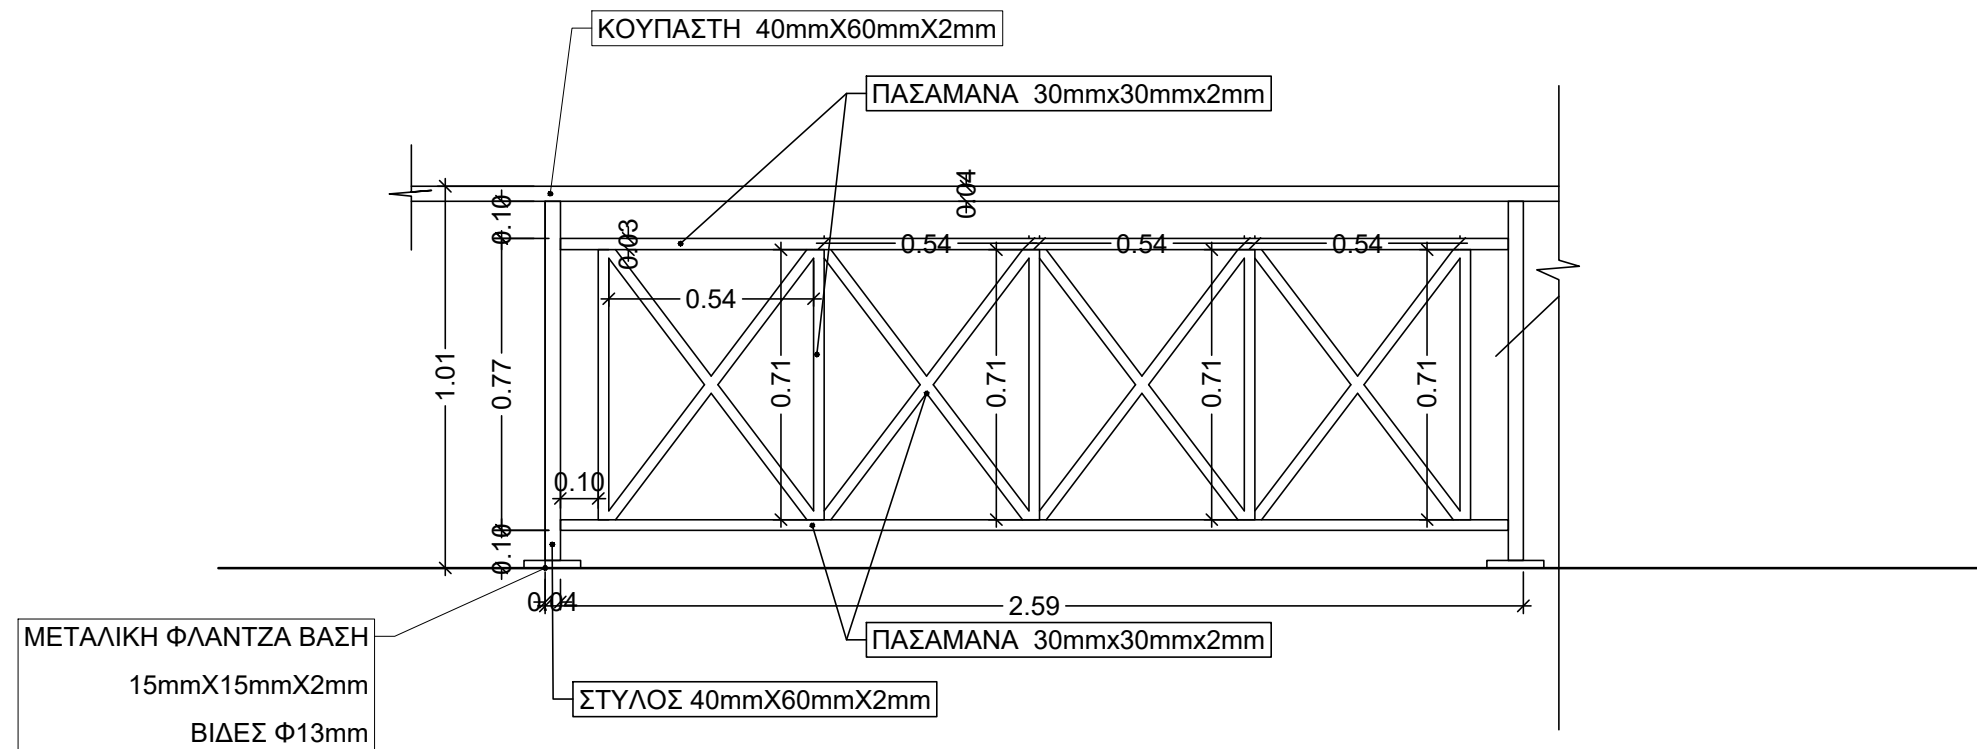

ΚΑΤΩ ΜΟΝΗ
Αναγεννήσεως 5
2776, Κάτω Μονή
Τηλ: 22821717
Φαξ: 22824561
E-mail: info@katomoni.org

ΣΗΜΕΙΩΣΕΙΣ/ΠΑΡΑΤΗΡΗΣΕΙΣ:

- Όλες οι διαστάσεις να μετρούνται και να επιβεβαιώνονται επί τόπου πριν από κάθε εργασία. Σε περίπτωση όπου οι επιτόπου διαστάσεις δεν συμφωνούν με τα σχέδια τότε να ενημερώνεται ο αρχιτέκτονας πριν την εκτέλεση της εργασίας.
- 40 Μετρά περίπου κατασκευής μεταλλικών κικληδώματος.
- Το κάγκελο να βαφτεί με ένα χέρι αστάρι και δύο χέρια μεταλλικής μαύρης μπογιάς.
- Πριν την εργασία θα υποβληθούν δείγματα στον αρχιτέκτονα προς έγκριση.

FFL Επίπεδο τελικού δαπέδου

ΟΛΕΣ ΟΙ ΔΙΑΣΤΑΣΕΙΣ ΚΑΙ ΤΑ ΥΨΟΜΕΤΡΑ ΕΙΝΑΙ ΣΕ ΧΙΛΙΟΣΤΑ

ΙΔΙΟΚΤΗΤΕΣ:

ΚΟΙΝΟΤΙΚΟ ΣΥΜΒΟΥΛΙΟ ΚΑΤΩ ΜΟΝΗΣ

ΕΡΓΟ:

ΜΕΤΑΛΛΙΚΑ ΚΙΓΚΛΙΔΩΜΑΤΑ

ΘΕΣΗ:

ΛΕΥΚΩΣΙΑ - ΚΑΤΩ ΜΟΝΗΣ

ΘΕΜΑ ΣΧΕΔΙΟΥ:

ΛΕΠΤΟΜΕΡΕΙΑ

ΚΛΙΜΑΚΑ: 1:20 A3

ΑΡΙΘΜΟΣ ΔΟΥΛΕΙΑΣ: A25_01

ΣΧΕΔΙΑΣΜΟΣ ΑΡΙΘΜΟΣ ΣΧΕΔΙΟΥ:

ΚΩΝΣΤΑΝΤΙΑ ΓΕΡΟΚΩΣΤΑ
ΑΡΧΙΤΕΚΤΟΝ ΜΗΧΑΝΙΚΟΣ

ΑΡΙΘΜΟΣ ΜΗΤΡΙΔΟΥ: A193873
ΛΕΥΚΩΣΙΑ - ΚΟΚΚΙΝΟΤΡΙΜΘΙΑ
ΣΤΥΛΙΝΟΥ ΛΕΝΑ 208
Τ.Κ. 2660 - Τηλέφωνο: 9656557
Email: constantiagerocosta@gmail.com

01

ΚΥΠΡΟΣ-ΛΕΥΚΩΣΙΑ ΙΑΝΟΥΑΡΙΟΣ 2025

ΣΦΡΑΓΙΔΑ / ΥΠΟΓΡΑΦΗ: