


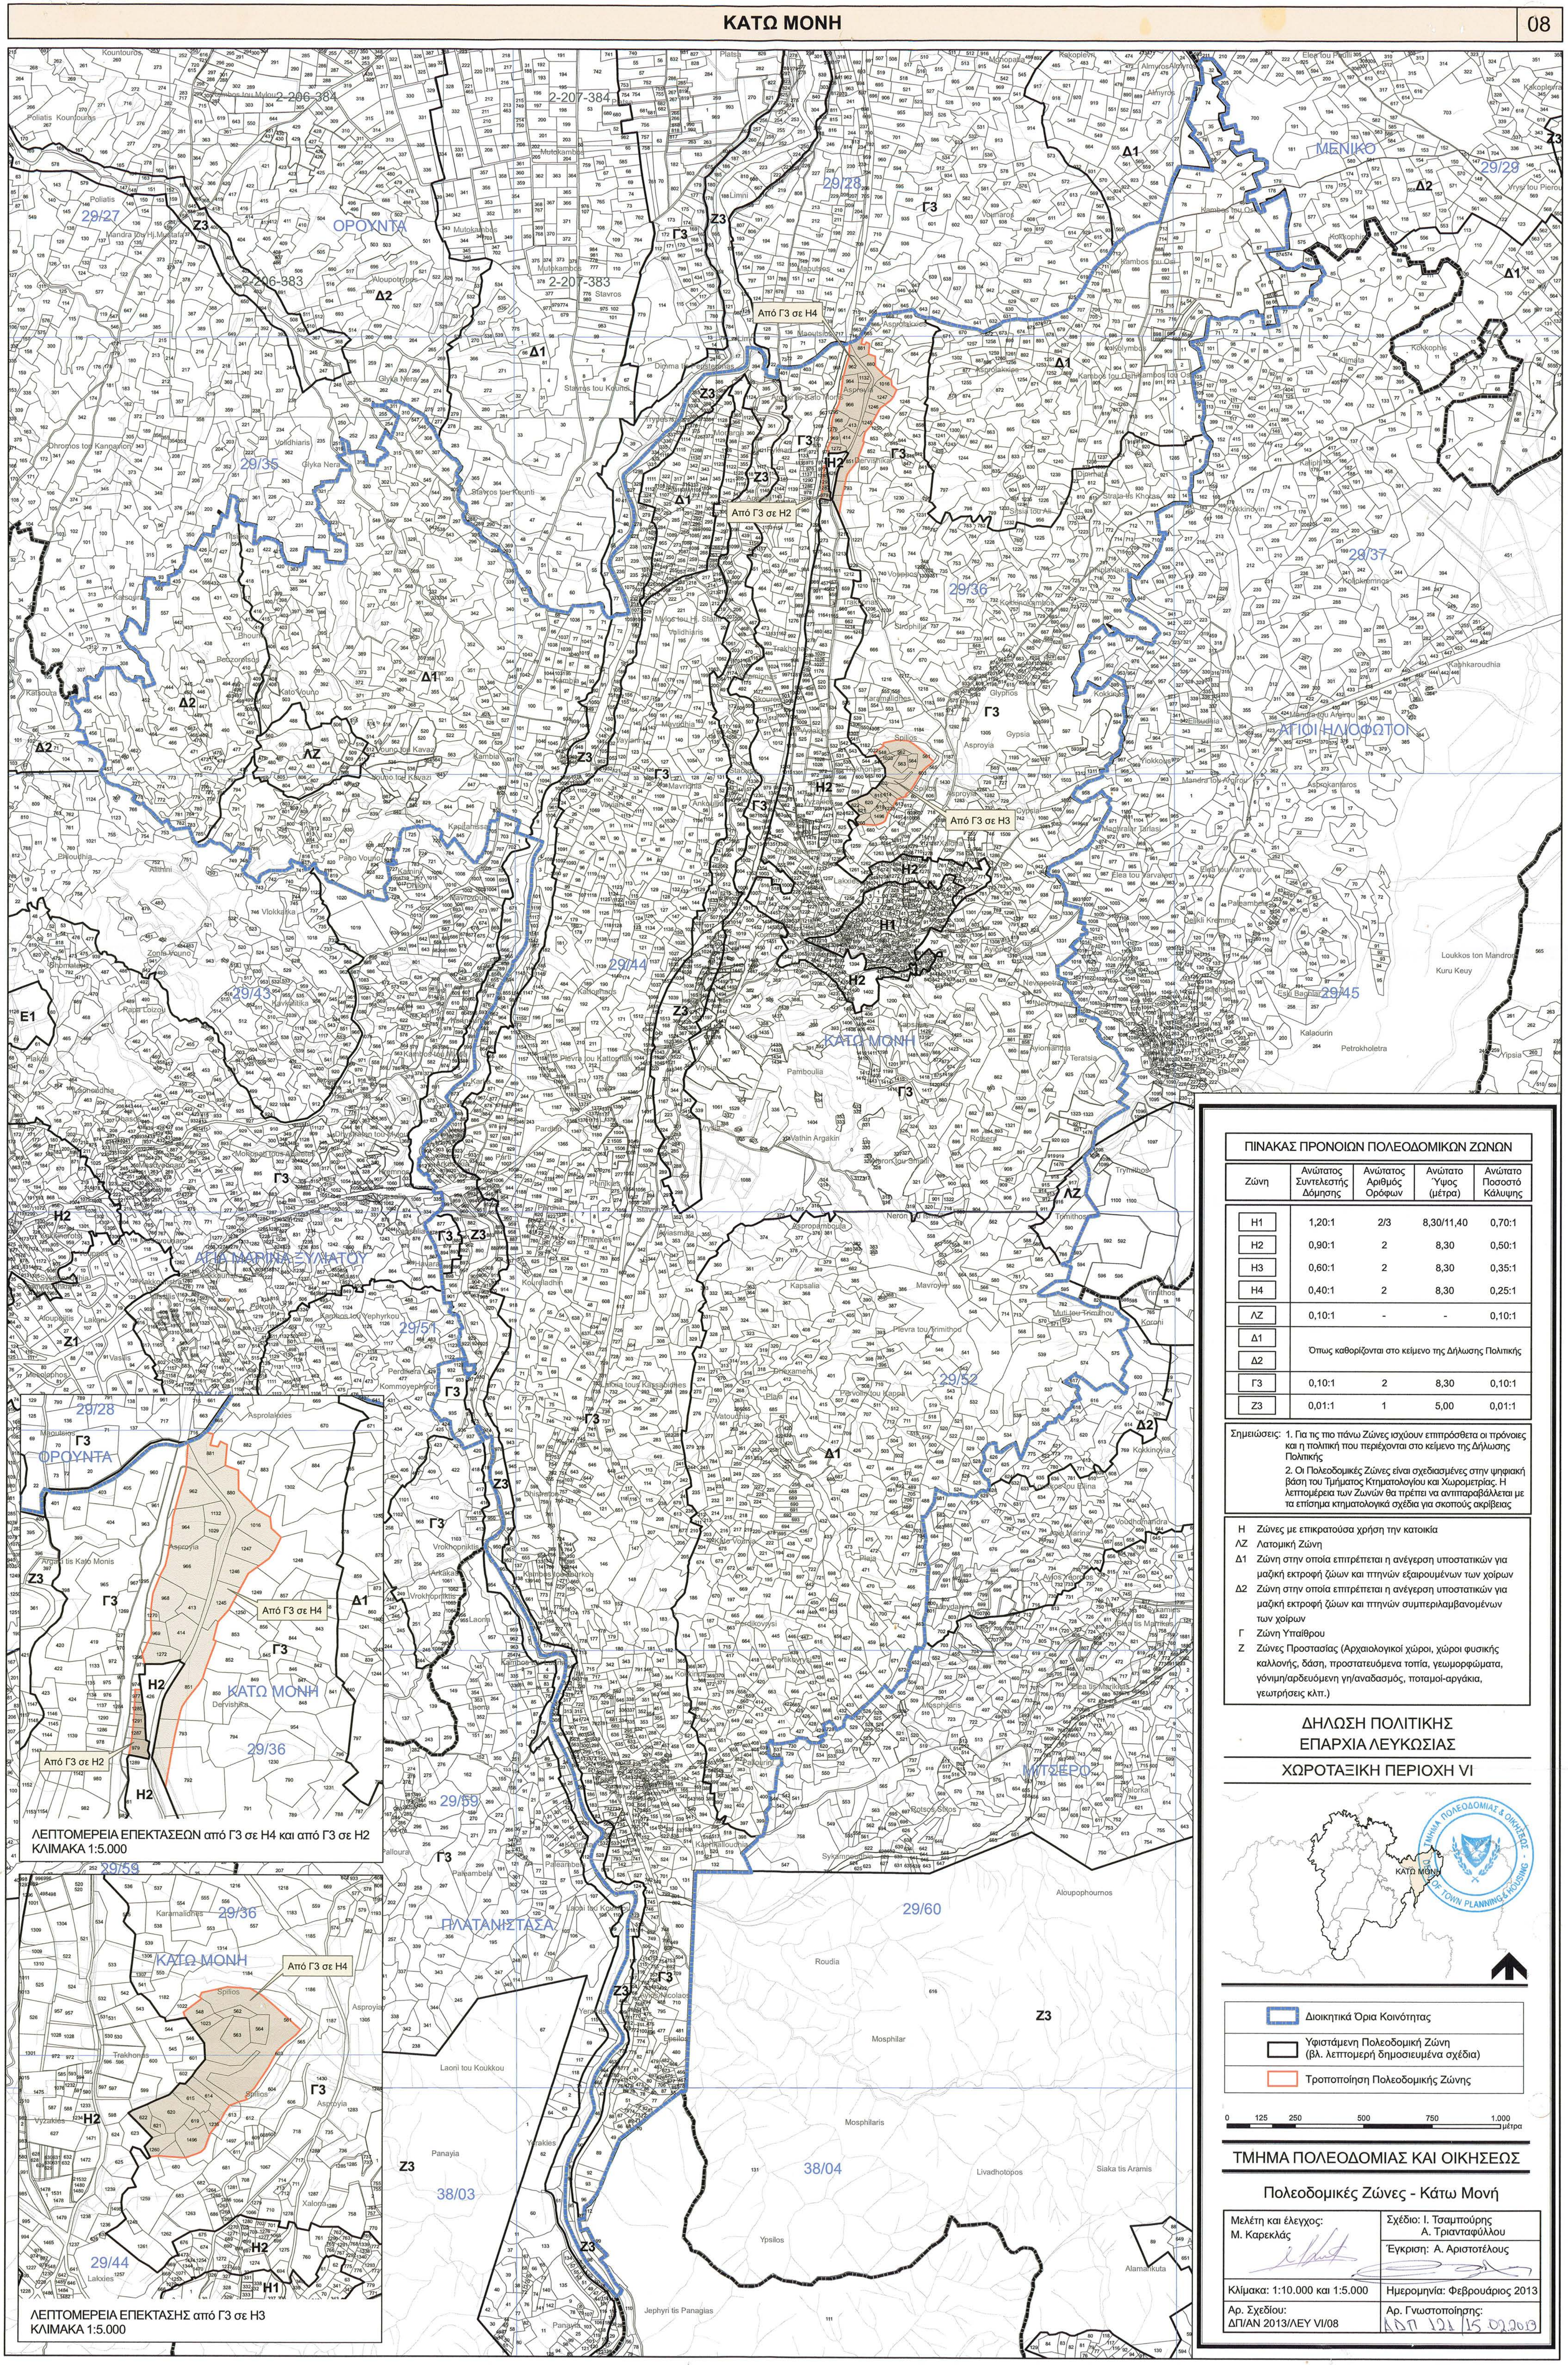


ΠΙΝΑΚΑΣ ΠΡΟΝΟΙΩΝ ΠΟΛΕΟΔΟΜΙΚΩΝ ΖΩΝΩΝ				
Ζώνη	Ανάπτυξη Συντελεστής Δόμησης	Ανάπτυξη Αριθμός Ορόφων	Ανάπτυξη Ύψος (μέτρα)	Ανάπτυξη Ποσοστό Κάλυψης
H1	1,20:1	2/3	8,30/11,40	0,70:1
H2	0,90:1	2	8,30	0,50:1
H3	0,60:1	2	8,30	0,35:1
H4	0,40:1	2	8,30	0,25:1
AZ	0,10:1	-	-	0,10:1
D1	Όπως καθορίζονται στο κείμενο της Δήλωσης Πολιτικής			
D2	Όπως καθορίζονται στο κείμενο της Δήλωσης Πολιτικής			
G3	0,10:1	2	8,30	0,10:1
Z3	0,01:1	1	5,00	0,01:1

Σημειώσεις: 1. Για τις πιο πάνω Ζώνες ισχύουν επιπτώσεις οι πρόνοιες και η πολιτική που περιέχονται στο κείμενο της Δήλωσης Πολιτικής.
2. Οι Πολεοδομικές Ζώνες είναι σχεδιασμένες στην ψηφιακή βάση του Τμήματος Κτηματολογίου και Χωρομετρίας. Η λεπτομέρεια των Ζωνών θα πρέπει να αντανακλάται με τα επίσημα κτηματολογικά σχέδια για σκοπούς ακρίβειας.

- H Ζώνες με επικρατούσα χρήση την κατοικία
AZ Λατομική Ζώνη
Δ1 Ζώνη στην οποία επιτρέπεται η ανέγερση υποστατικών για μαζική εκτροφή ζώων και πτηνών εξαιρουμένων των χοίρων
Δ2 Ζώνη στην οποία επιτρέπεται η ανέγερση υποστατικών για μαζική εκτροφή ζώων και πτηνών συμπεριλαμβανομένων των χοίρων
Γ Ζώνη Υπαίθρου
Ζ Ζώνες Προστασίας (Αρχαιολογικοί χώροι, χώροι φυσικής καλλονής, δάση, προστατευόμενα τοπία, γεωμορφώματα, γονιμ/αρδευσμένη γη/ανασαμός, ποταμοί-αράκια, γεωτρήσεις κλπ.)

ΔΗΛΩΣΗ ΠΟΛΙΤΙΚΗΣ
ΕΠΑΡΧΙΑ ΛΕΥΚΩΣΙΑΣ
ΧΩΡΟΤΑΞΙΚΗ ΠΕΡΙΟΧΗ VI

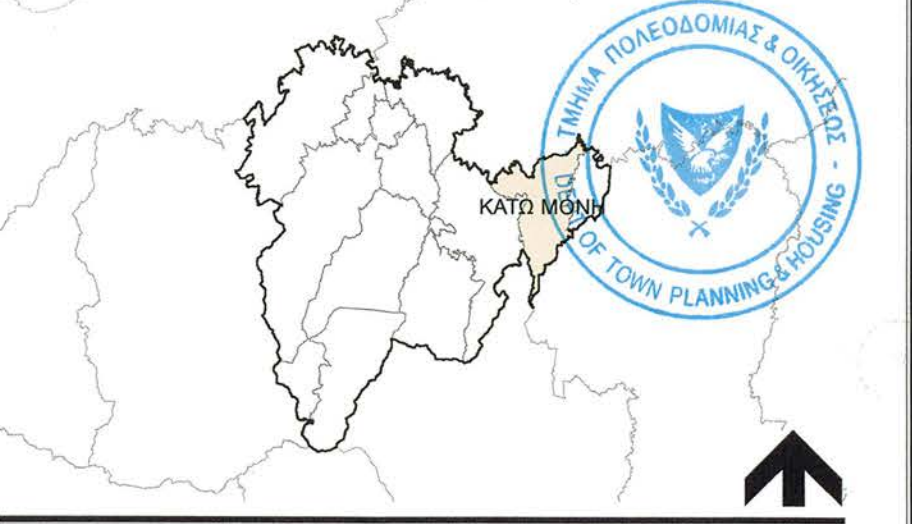

- Διοικητικά Όρια Κοινότητας
Υφιστάμενη Πολεοδομική Ζώνη (βλ. λεπτομερή δημοσιευμένα σχέδια)
Τροποποίηση Πολεοδομικής Ζώνης

0 125 250 500 750 1.000 μέτρα

ΤΜΗΜΑ ΠΟΛΕΟΔΟΜΙΑΣ ΚΑΙ ΟΙΚΗΣΕΩΣ

Πολεοδομικές Ζώνες - Κάτω Μονή

Μελέτη και έλεγχος: Μ. Καρεκλής	Σχέδιο: Ι. Τσαμπούρης Α. Τριανταφύλλου Έγκριση: Α. Αριστοτέλους
Κλίμακα: 1:10.000 και 1:5.000 Αρ. Σχεδίου: ΔΠ/ΑΝ 2013/ΛΕΥ/VI/08	Ημερομηνία: Φεβρουάριος 2013 Αρ. Γνωστοποίησης: ΑΔΠ 121/15.02.2013

